


Tartumaa Luunja vald Pilka küla
 Metsatuka kinnistu
 detailplaneeringu eskiisjoonis
 M 1:2000

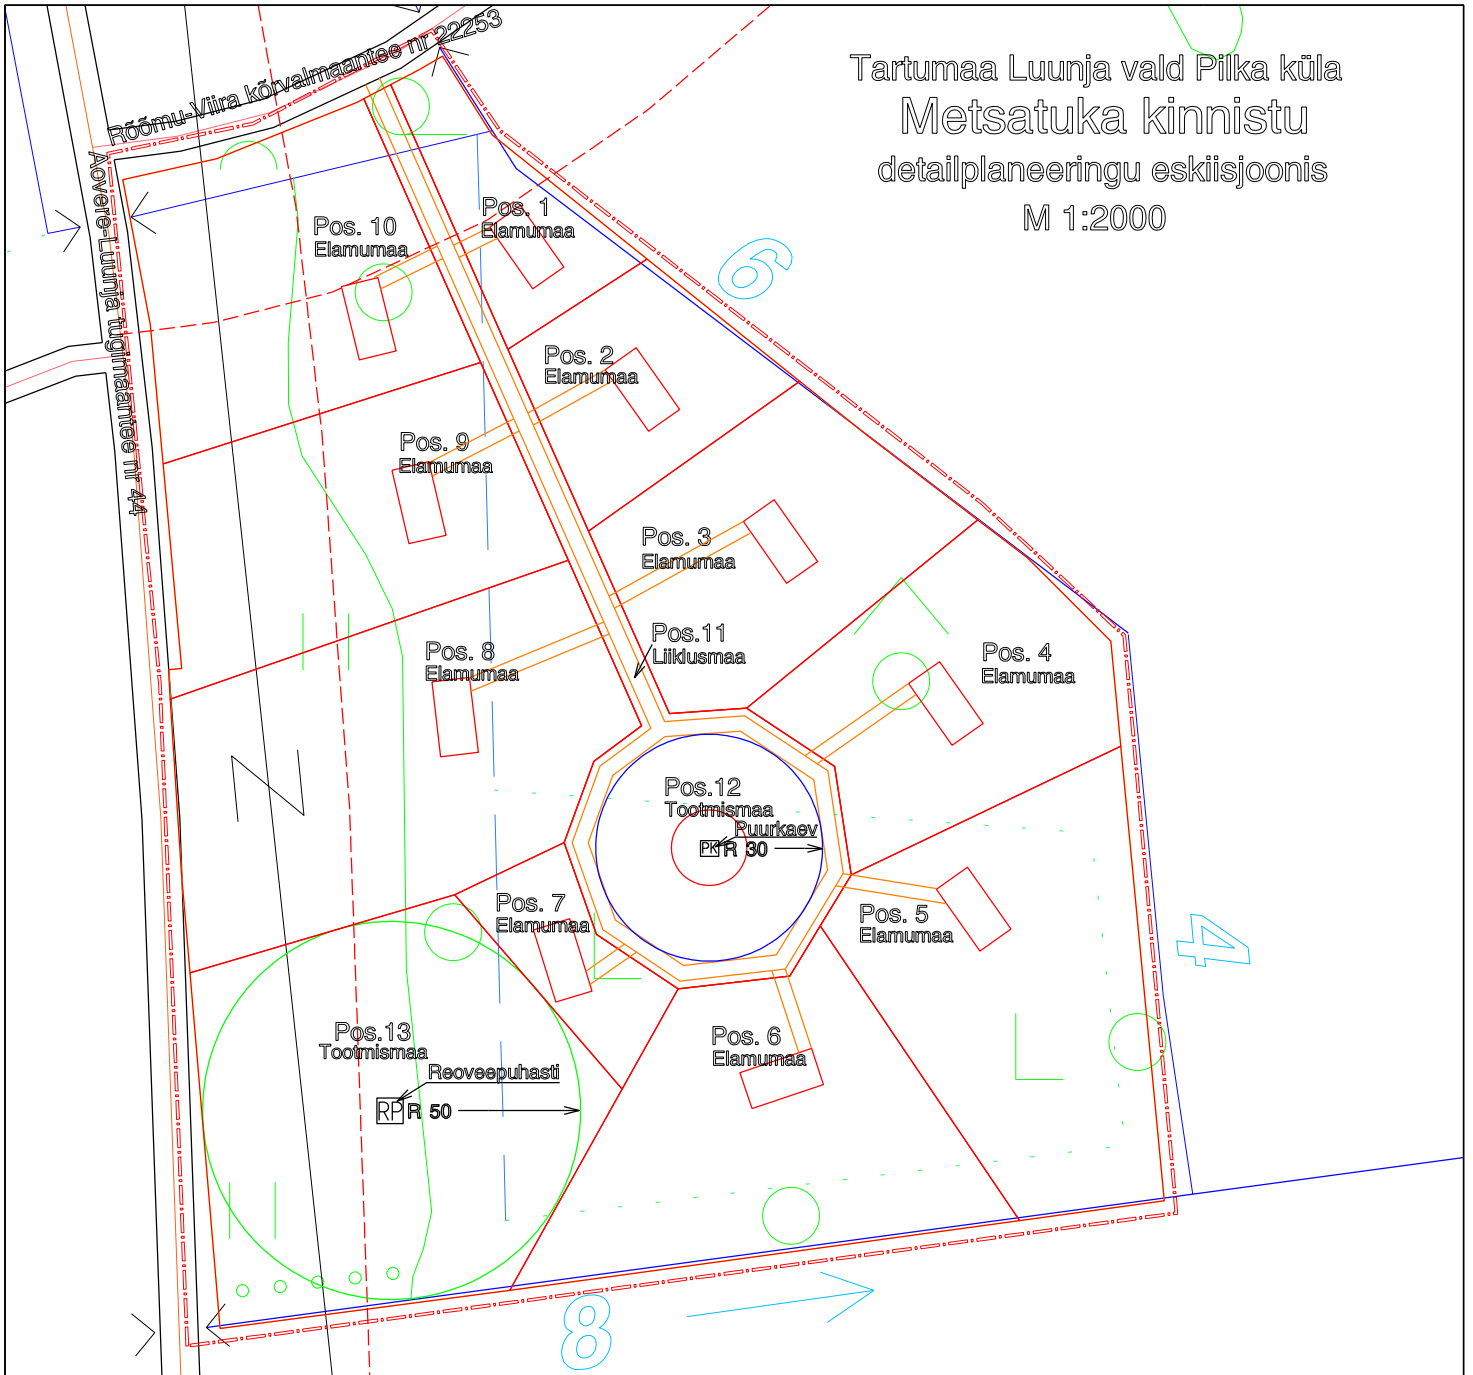

Leppemärgid

- Detailplaneeringuala piir
- Planeeritud krundi piir
- Planeeritud tee
- Planeeritud tee
- PK Planeeritud puurkaevu asukoht
- PK Planeeritud puurkaevu sanitaarkaitseala
- RP Planeeritud reoveepuhasti asukoht
- RP Planeeritud reoveepuhasti kuja
- Olemasolev elektriliin

Katastrüksuse nimi	Metsatuka
Katastrüksuse tunnus	43201:002:0285
Katastrüksuse pindala	6,5 ha
Katastrüksuse sihtotstarve	Põllumajandusmaa, metsamajandusmaa

OÜ GEPA MAA- JA EHTUSKORRALDUS		Registri nr 10796134		Tel 7333375, GSM 5229067		DETAILPLANEERING	
Teguri 30, 51013, Tartu		E - post gepa@gepa.ee		http://www.gepa.ee		ESKIISJOOINIS	
Tartumaa, Luunja vald, Pilka küla							
METSATUKA kinnistu							
Mõõtja: Kätlin Kallas		Kontrollija: Vahur Nõgene		Töö nr 35		Mõõtkava 1 : 2000	

30